


Powierzchnia użytkowa - poziom -1

Rodzaj powierzchni	Nr	Nazwa strefy	Pow. użytkowa
Użytkowa podstawowa			
	-1.1	Komunikacja	13,78
	-1.2	Strefa Spa	30,45
	-1.3	Łazienka	2,58
	-1.4	Pom. techniczne	4,23
	-1.5	Pom. techniczne	9,16
			60,20 m²

Powierzchnia zbiorcza budynku B
223,67 m²

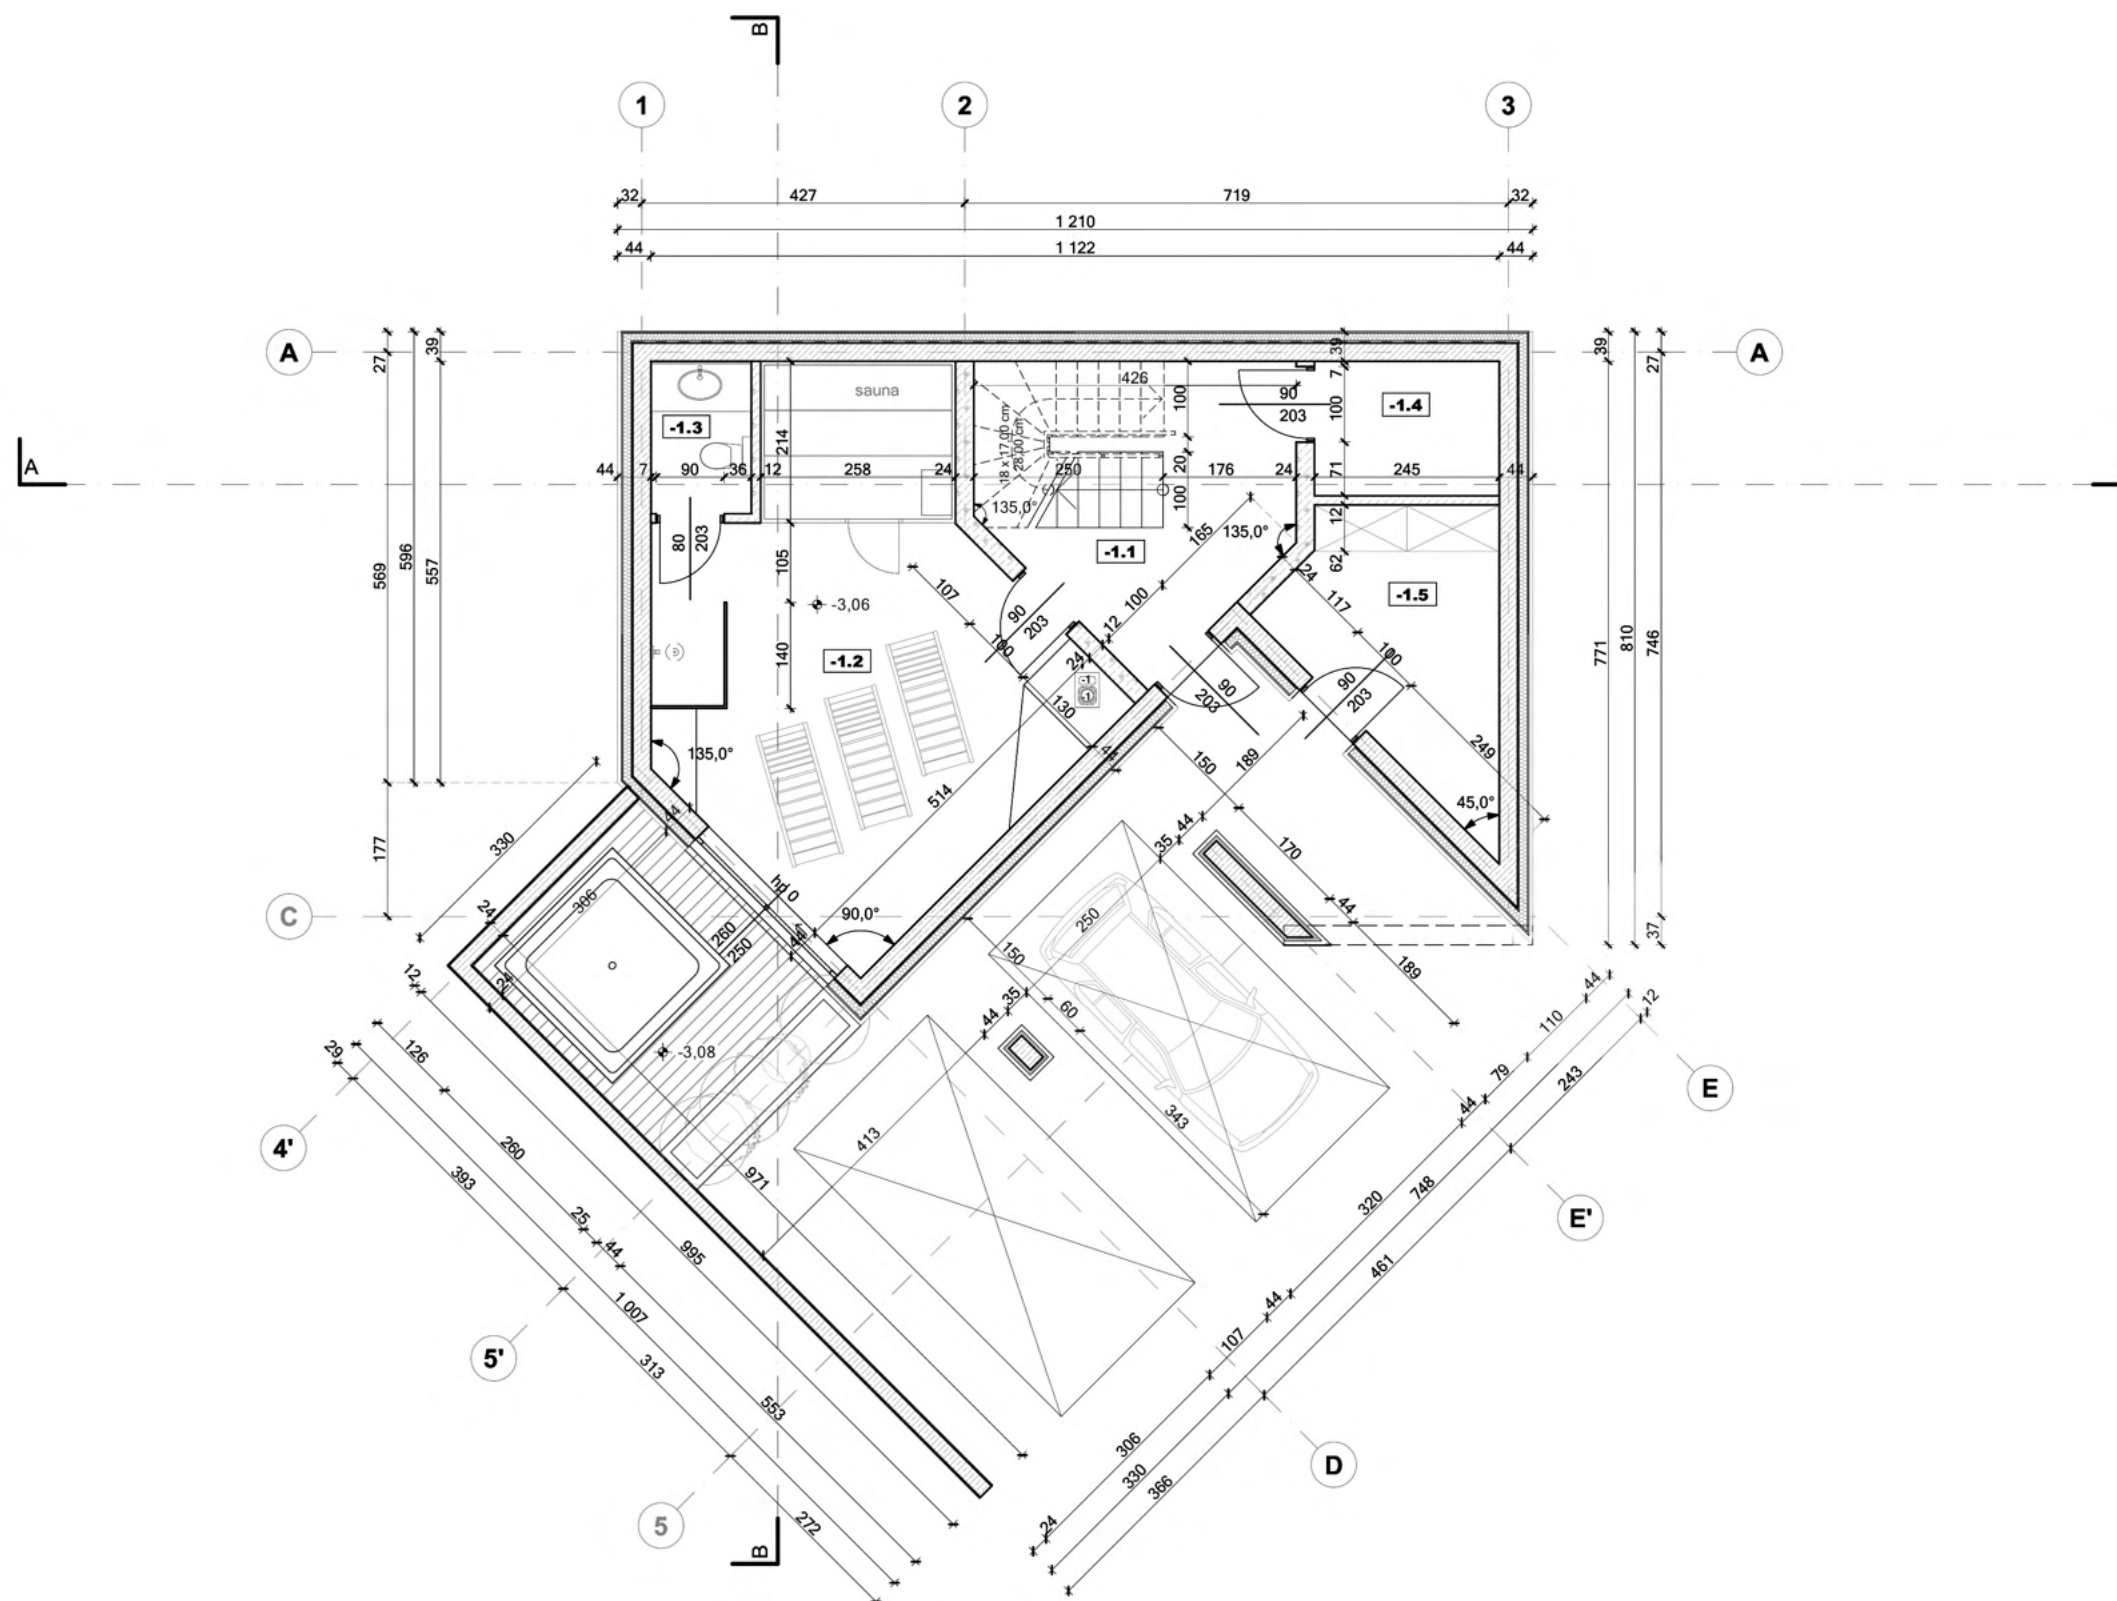

Budynek B
poziom -1